

# M10-ITS-bilag

# M10

Midlertidigt ITS system på og frem mod anlægsstrækningen samt på tilledende motorveje

**Vejmyndighed:** Trafikafvikling - Øst

## Vejledning til ITS bilag





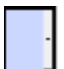
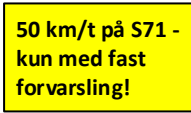


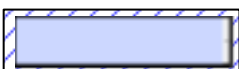
På strækninger med ITS systemer, hvor der skal opsættes midlertidig afmærkning, er der et krav om, at ansøger altid skal udfylde og vedhæfte et eller flere ITS bilag til rådighedsansøgningen (ROV). ITS bilaget skal beskrive, hvad de elektroniske tavler skal vise. Hvis der skal ændres tavlesætning undervejs i arbejdet, skal der udfyldes ét bilag til hver forskellig tavlesætning. Der kan f.eks. være forskellige tavlesætninger, mens afspærring etableres, mens vejarbejdet pågår og ved nedtagning.

Ved kørende vejarbejder udfyldes tavlesætninger for alle relevante tavlesnit i ét ITS bilag. I ROV beskrives, hvordan tavlerne løbende skal ændres.

I forbindelse med omlægning af vognbaner, lukning af vognbaner o.lign. skal [TICTL@vd.dk](mailto:TICTL@vd.dk) kontaktes samtidigt med, at der søges om ROV. Omlægning eller lukning af vognbaner kan betyde at ITS driftsentreprenøren skal ud at deaktivere detektorer eller flytte ITS tavler, for at sikre at ITS systemet stadig er retvisende, mens der er vejarbejde. TICTL vil sikre kontakt til den rette ITS driftsentreprenør.

NB. Tekstvisning på informationstavlen VEJARBEJDE, FOLK PÅ VEJEN må kun anvendes i forbindelse med opsætning og nedtagning af afmærkning.

En detaljeret vejledning kan findes på <http://webgt.vd.dk/index.aspx?id=32>

Forklaring til ITS bilag:			
Fast hastighedsbegrænsning		Variable hastighedstavler - ikke idriftsat	
Variable hastighedstavler, på stander		Anlægsstrækning	
Arbejdsførelse + undertavle		Særlige forhold	
Informationstavle			
Arbejdsførelse, info			
3-linjers informationstavle (andet anlæg)			

BILAG TIL RÅDGIGHEDSANSØGNING

VEJARBEJDE OM 1500M, FOLK PÅ VEJEN

ANSVARLIG FOR AFMÆRKNINGEN

VEJARBEJDE OM 1500M, FOLK PÅ VEJEN

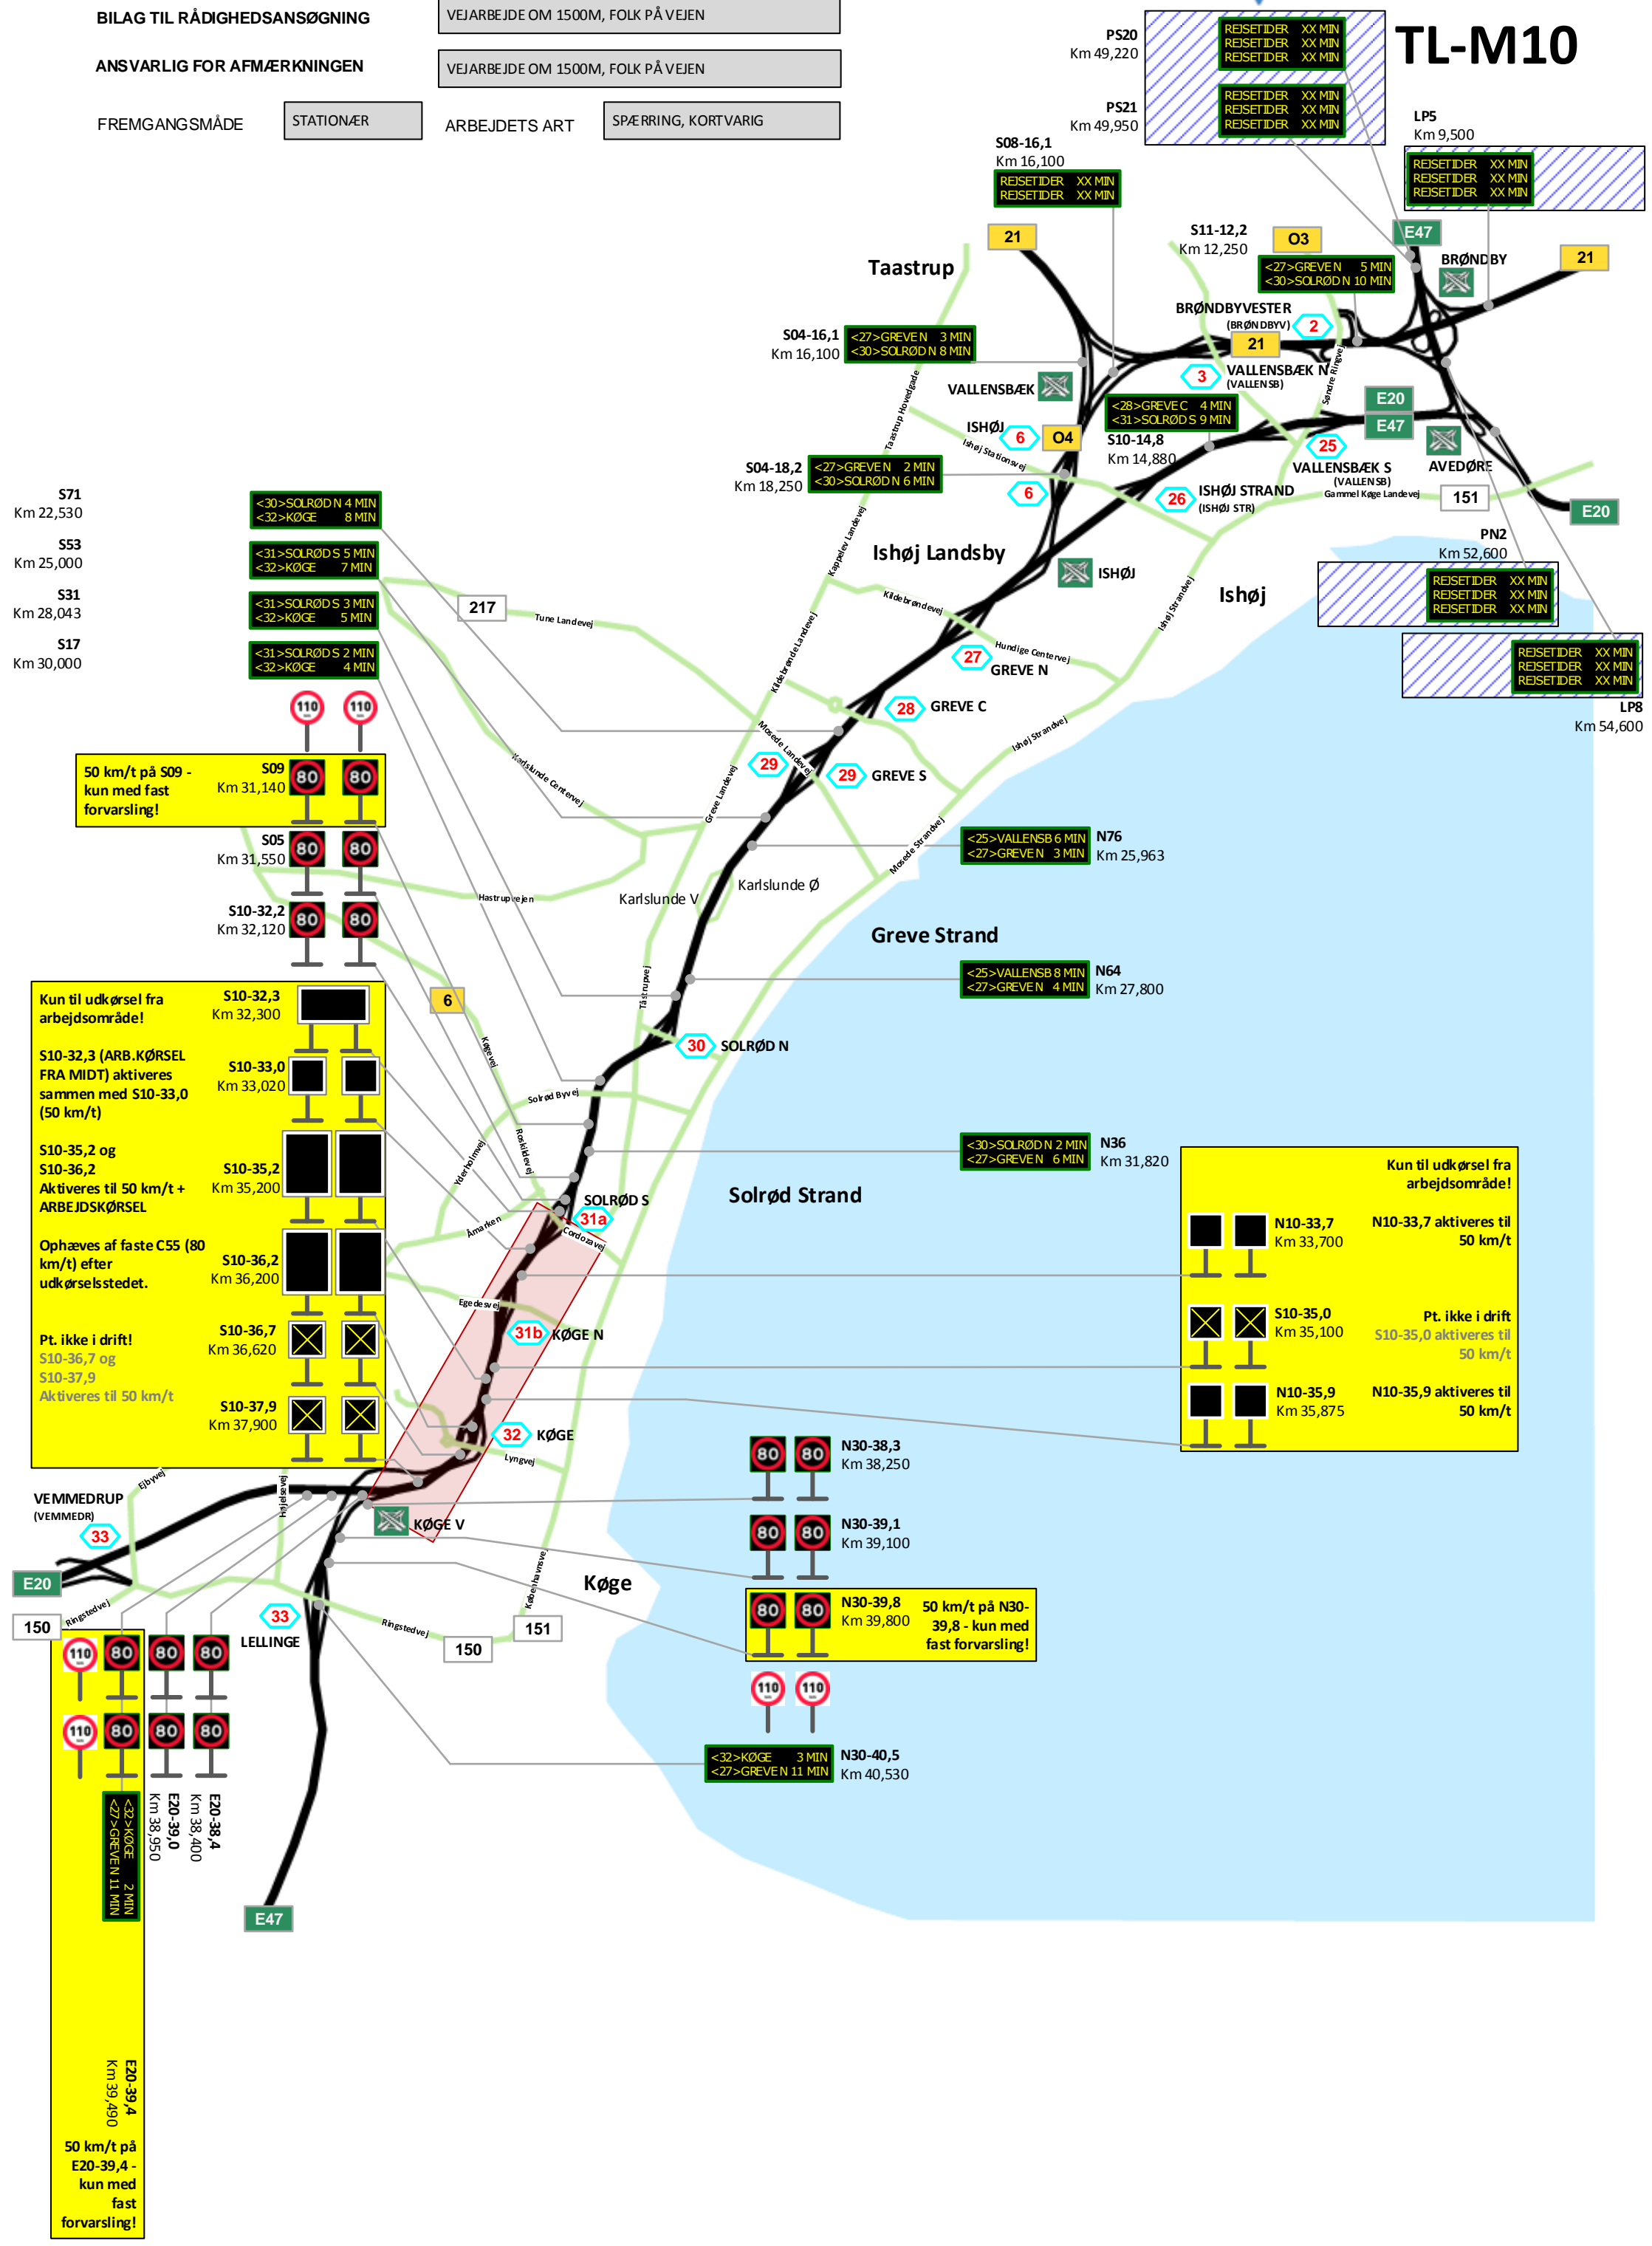
FREM GANGSMÅDE

STATIONÆR

ARBEJDETS ART

SPÆRRING, KORTVARIG

# TL-M10



50 km/t på S09 - kun med fast forvarsling!

**Kun til udkørsel fra arbejdsområde!**

S10-32,3 (ARB. KØRSEL FRA MIDT) aktiveres sammen med S10-33,0 (50 km/t)

S10-35,2 og S10-36,2 Aktiveres til 50 km/t + ARBEJDSKØRSEL

Ophæves af faste C55 (80 km/t) efter udkørselsstedet.

Pt. ikke i drift! S10-36,7 og S10-37,9 Aktiveres til 50 km/t

**Kun til udkørsel fra arbejdsområde!**

N10-33,7 N10-33,7 aktiveres til 50 km/t

Pt. ikke i drift S10-35,0 S10-35,0 aktiveres til 50 km/t

N10-35,9 N10-35,9 aktiveres til 50 km/t

50 km/t på N30-39,8 - kun med fast forvarsling!

50 km/t på E20-39,4 - kun med fast forvarsling!