


# TL-M40

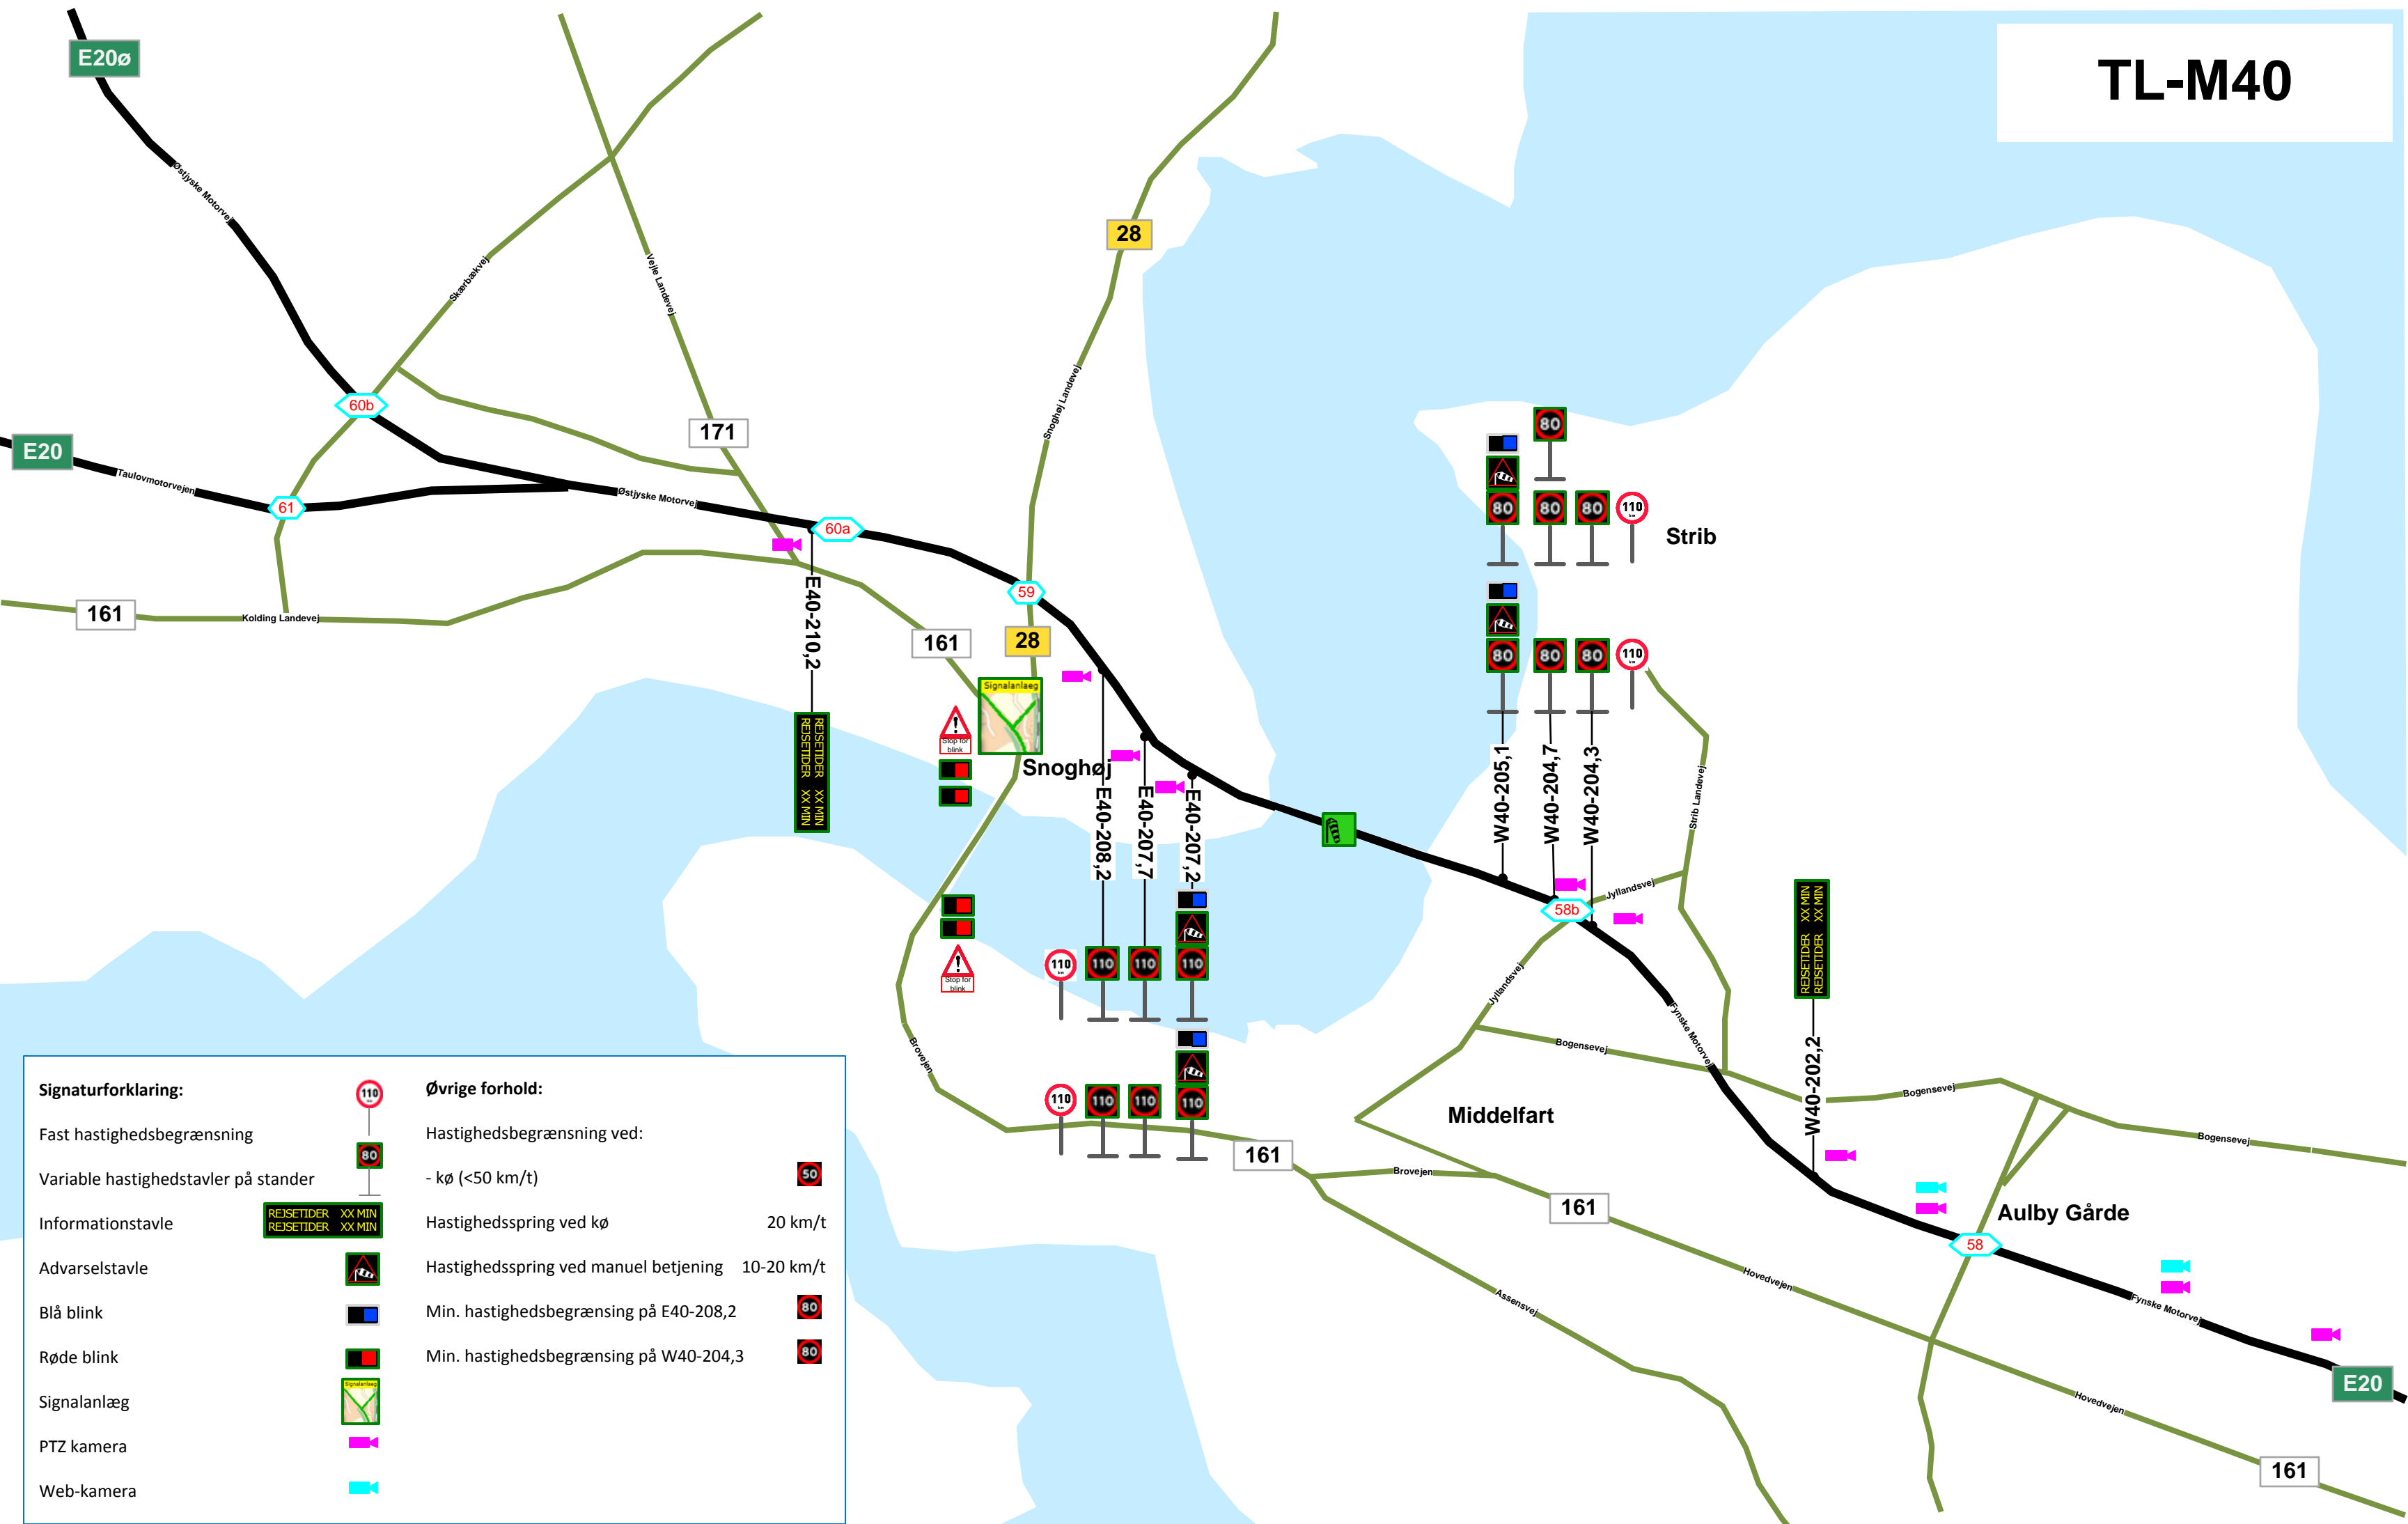

**Signaturforklaring:**

- Fast hastighedsbegrænsning
- Variable hastighedstavler på stander
- Informationstavle
- Advarselstavle
- Blå blink
- Røde blink
- Signalanlæg
- PTZ kamera
- Web-kamera

**Øvrige forhold:**

- Hastighedsbegrænsning ved:
  - kø (<50 km/t)
  - Hastighedsspring ved kø 20 km/t
  - Hastighedsspring ved manuel betjening 10-20 km/t
  - Min. hastighedsbegrænsning på E40-208,2
  - Min. hastighedsbegrænsning på W40-204,3