


TL-M60

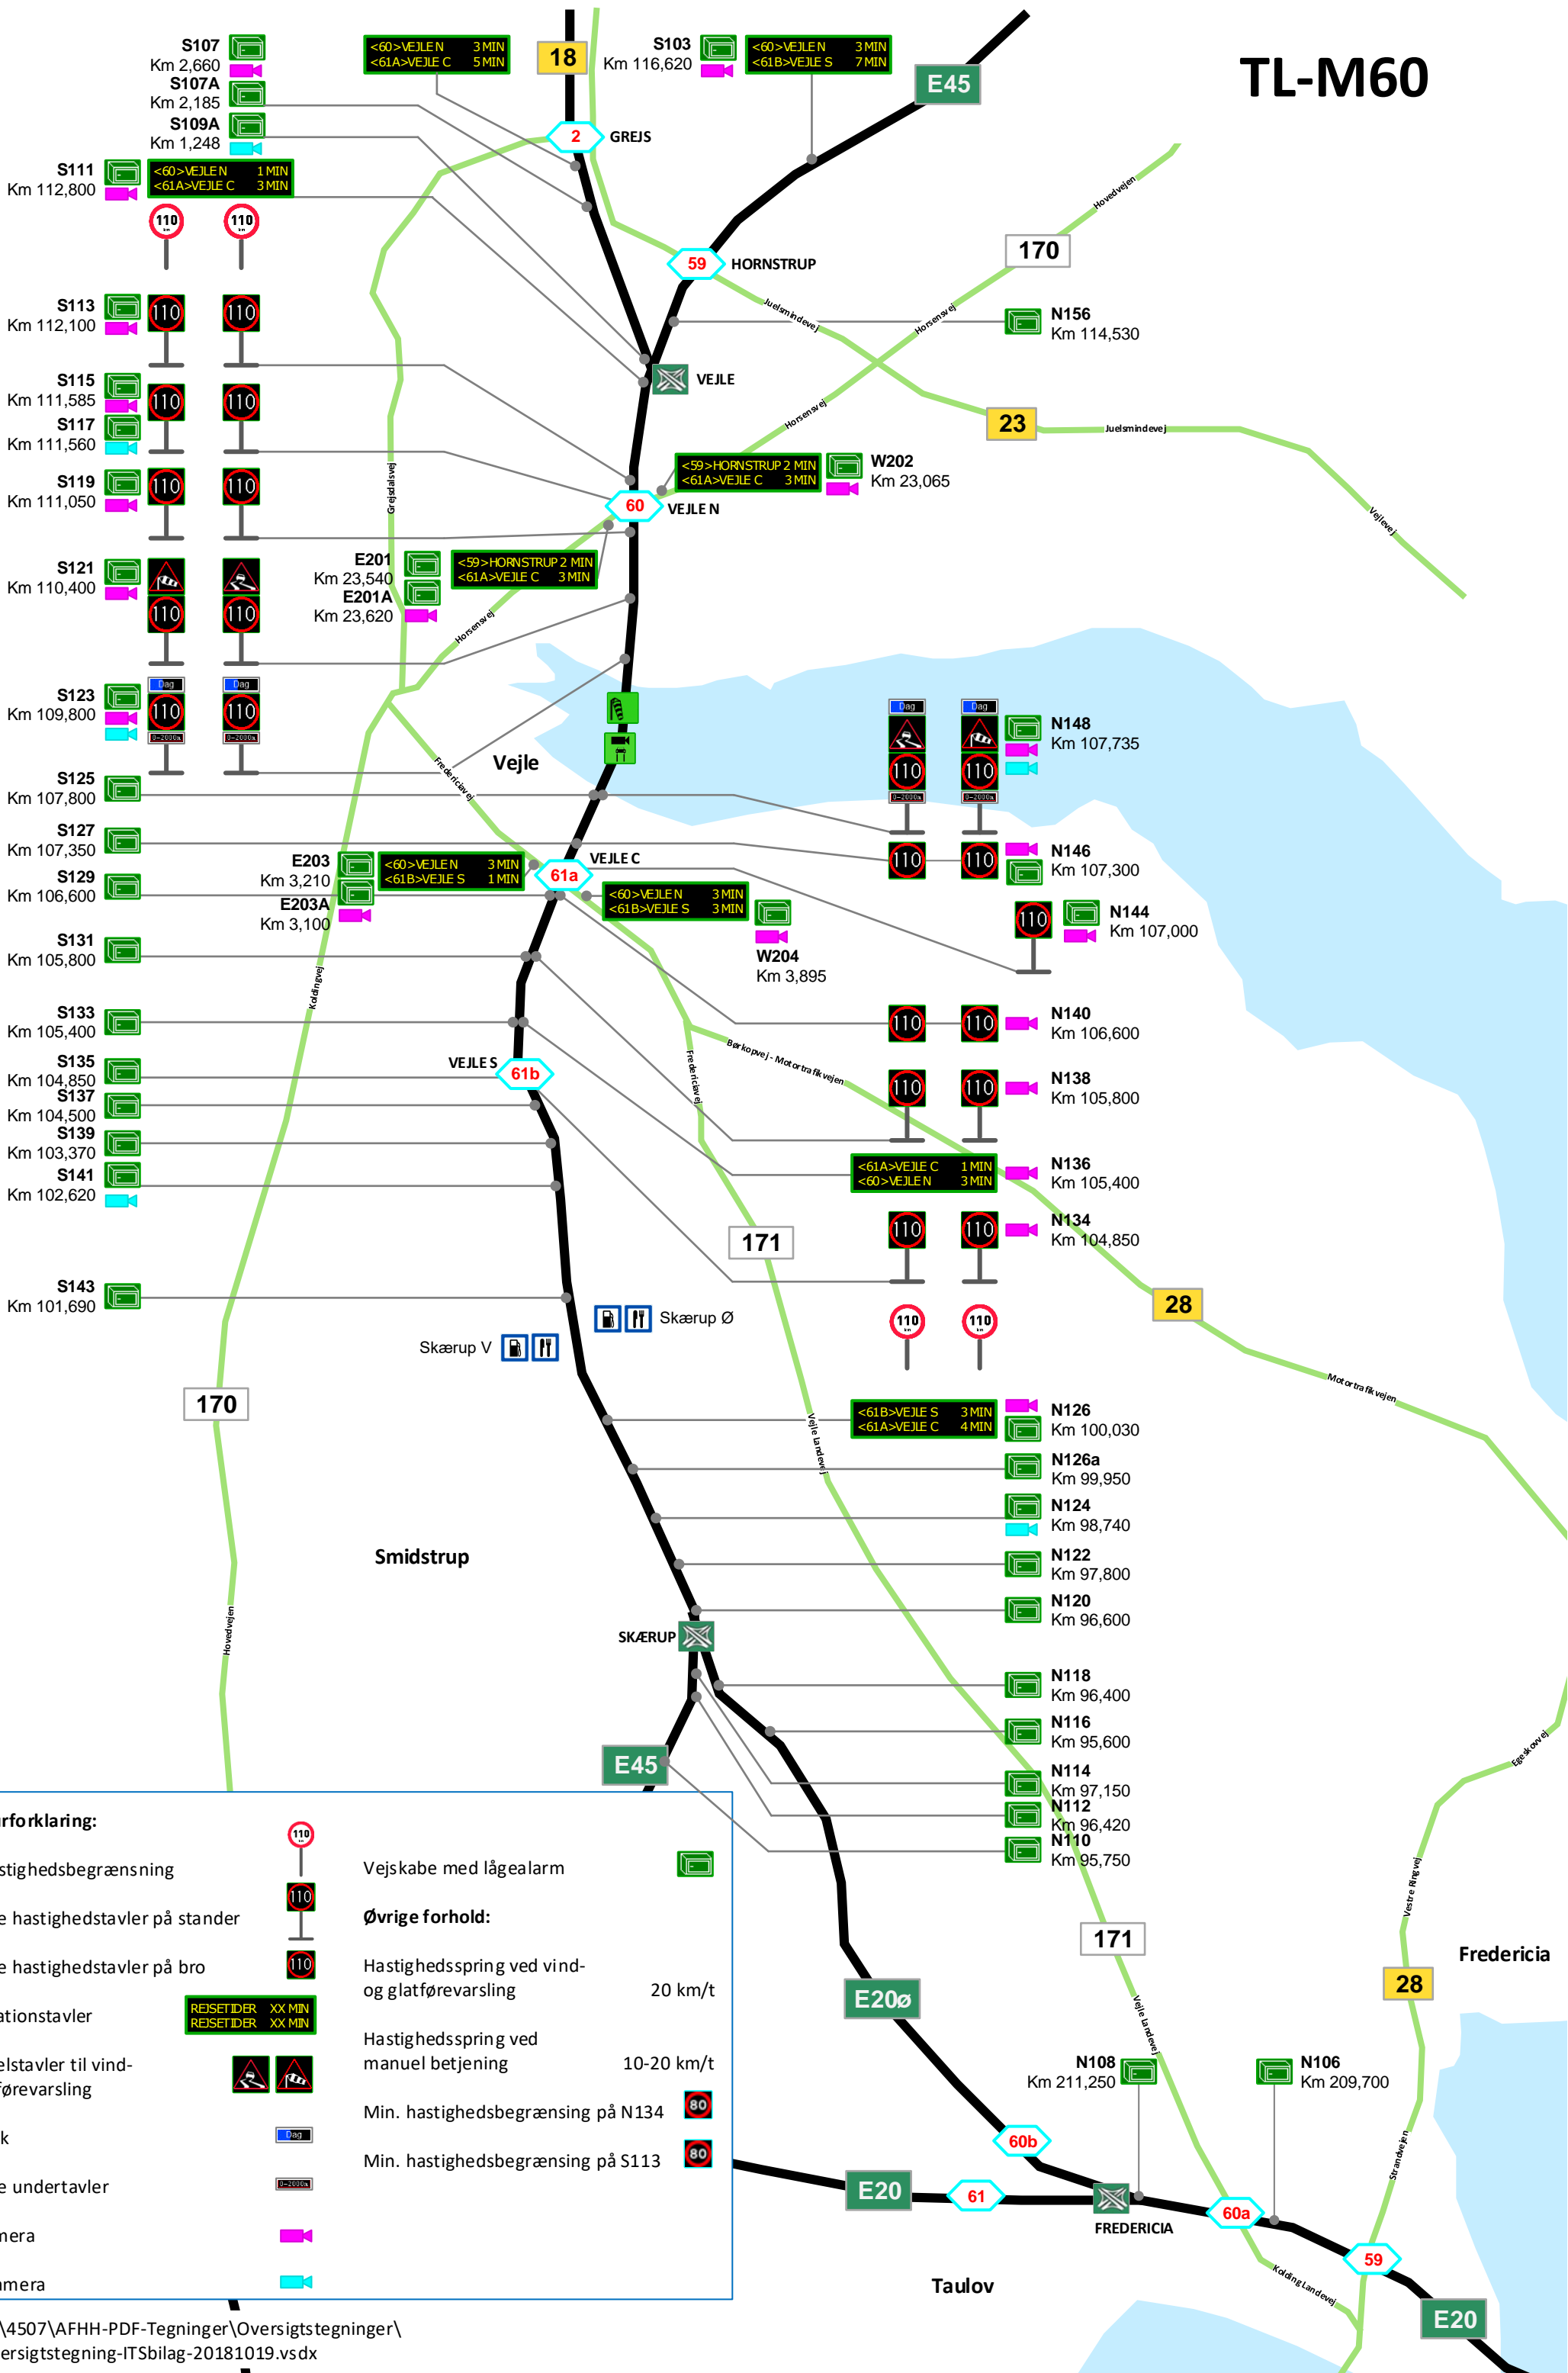

Signaturforklaring:

- Fast hastighedsbegrænsning:
- Variable hastighedstavler på stander:
- Variable hastighedstavler på bro:
- Informationstavler:
- Advarselstavler til vind- og glatførevarsling:
- Blå blink:
- Variable undertavler:
- PTZ kamera:
- Web-kamera:

Øvrige forhold:

- Vejskabe med lågealarm:
- Hastighedsspring ved vind- og glatførevarsling: 20 km/t
- Hastighedsspring ved manuel betjening: 10-20 km/t
- Min. hastighedsbegrænsning på N134:
- Min. hastighedsbegrænsning på S113: