


TL-M60

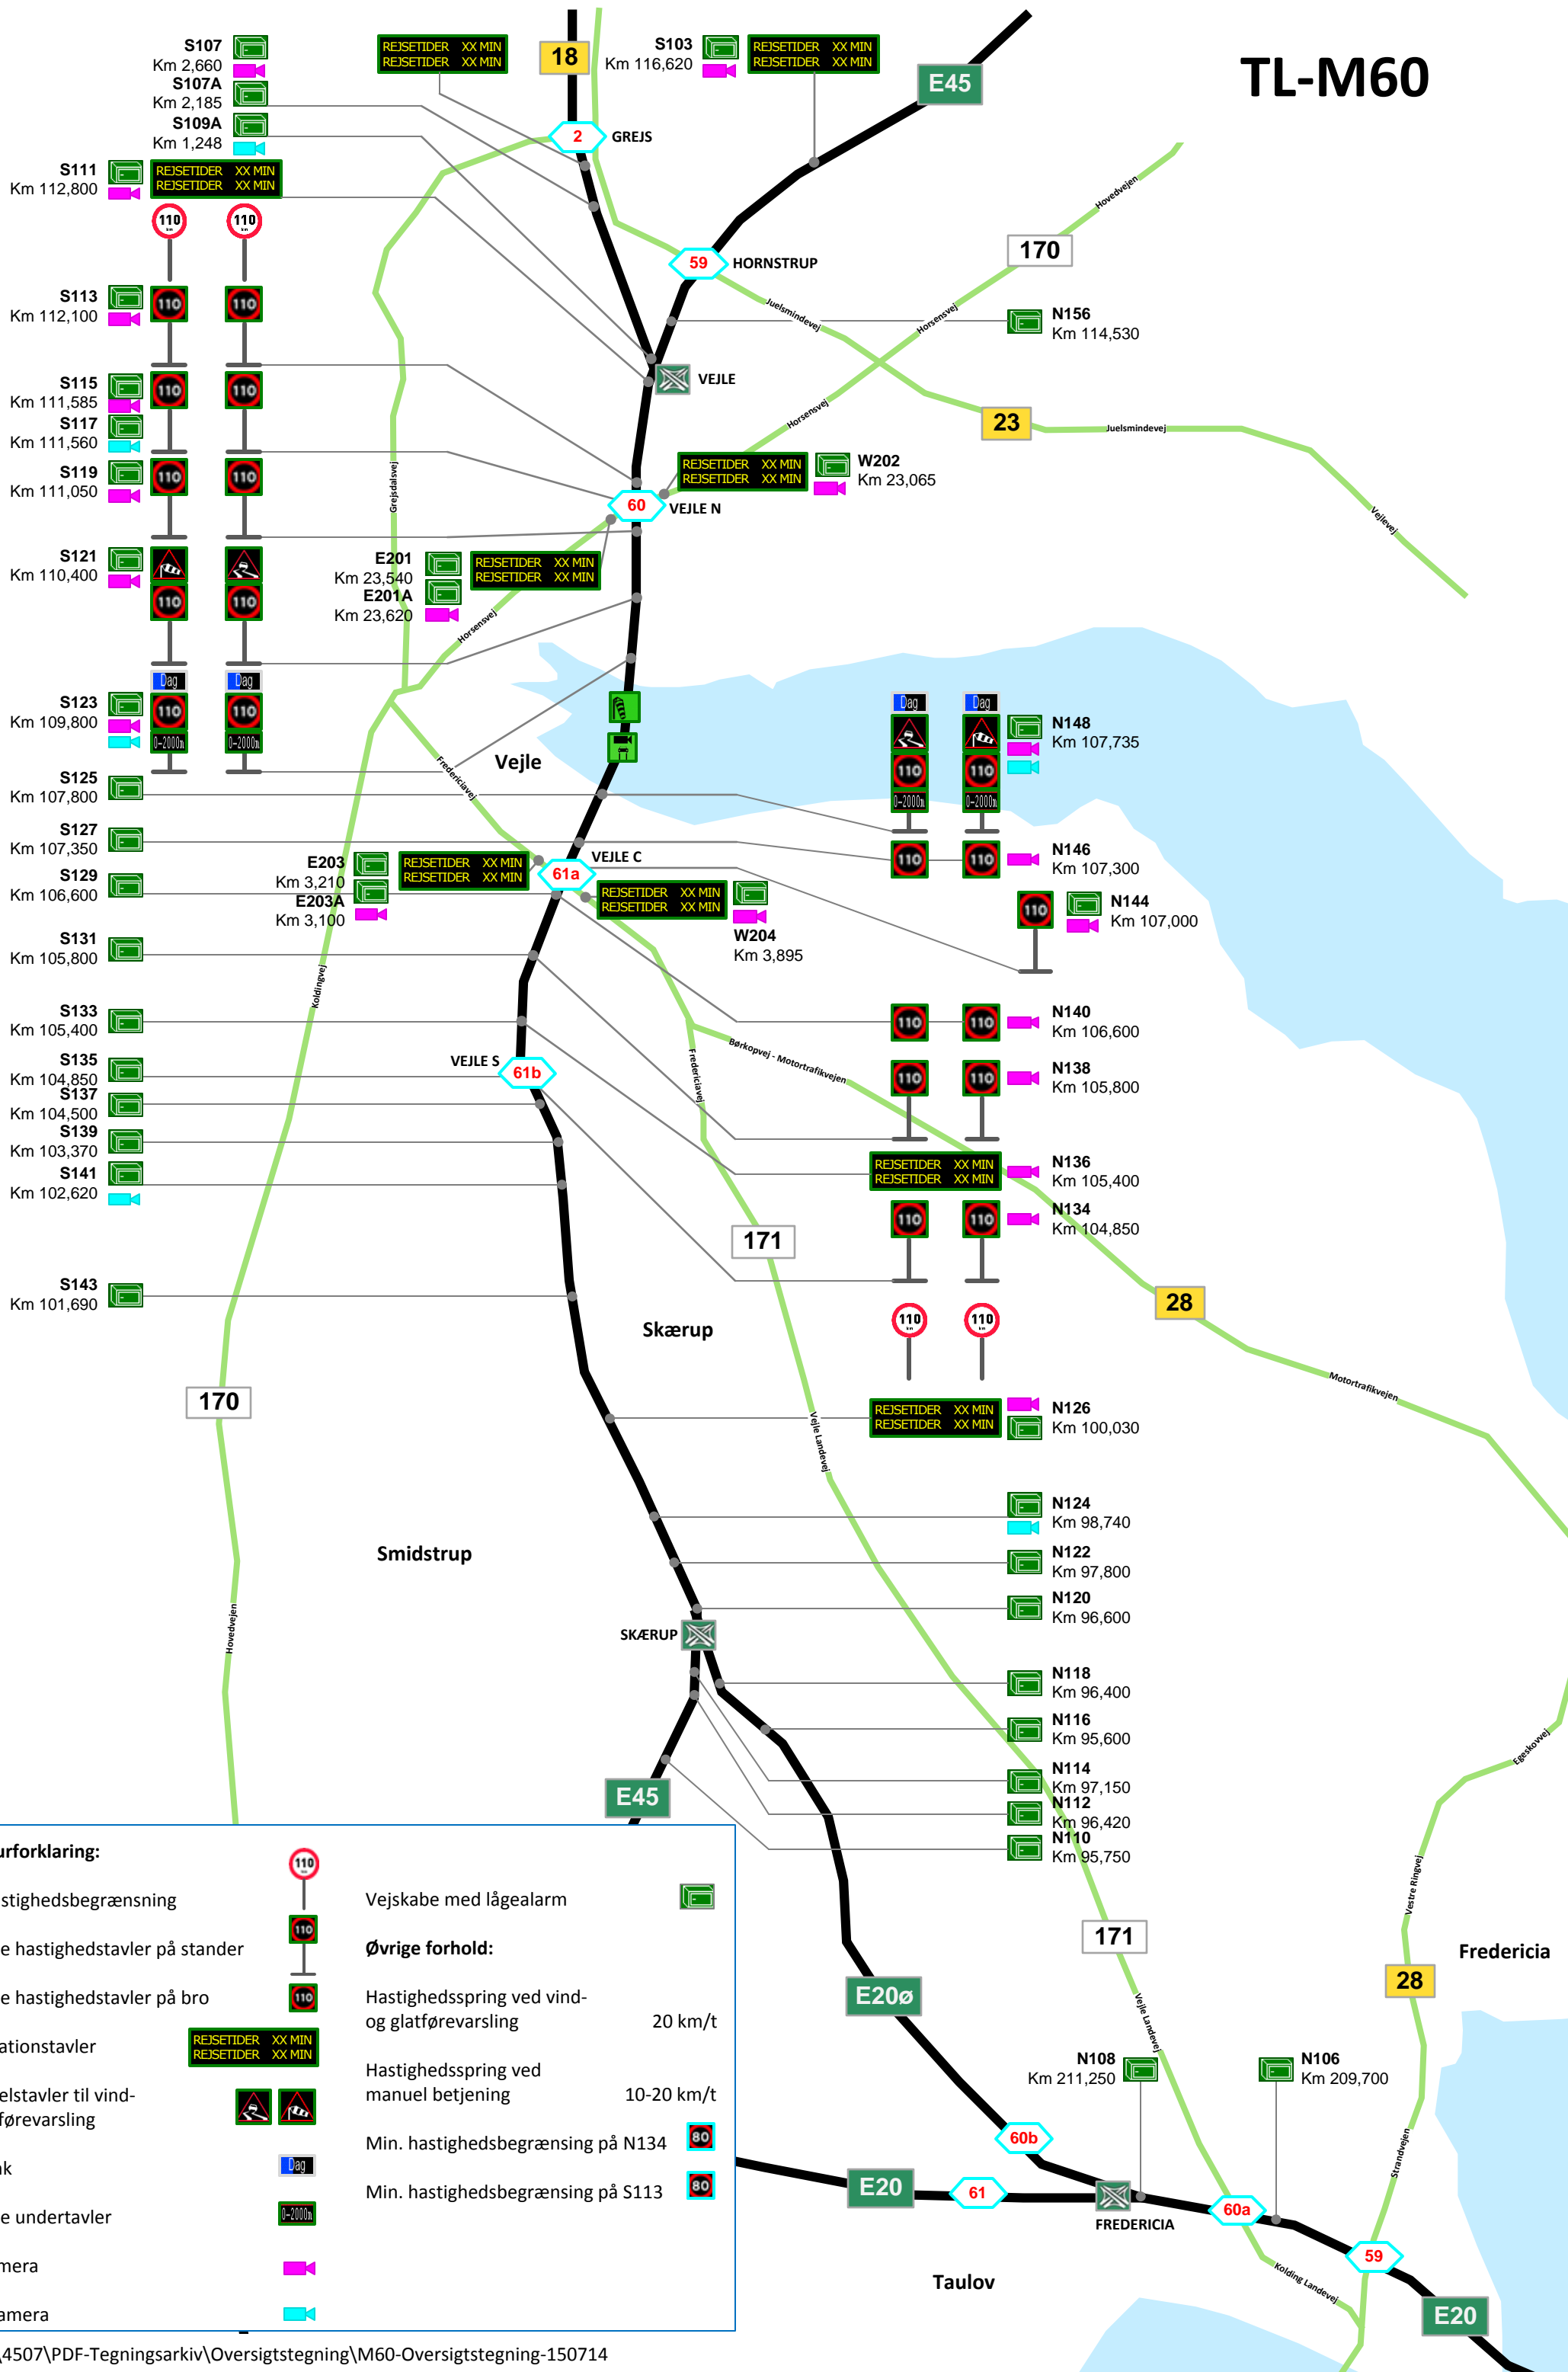

Signaturforklaring:

Fast hastighedsbegrænsning		Vejskabe med lågealarm	
Variable hastighedstavler på stander		Øvrige forhold:	
Variable hastighedstavler på bro		Hastighedsspring ved vind- og glatførevarsling	20 km/t
Informationstavler		Hastighedsspring ved manuel betjening	10-20 km/t
Advarselstavler til vind- og glatførevarsling		Min. hastighedsbegrænsning på N134	
Blå blink		Min. hastighedsbegrænsning på S113	
Variable undertavler			
PTZ kamera			
Web-kamera			